


pianta piano terra

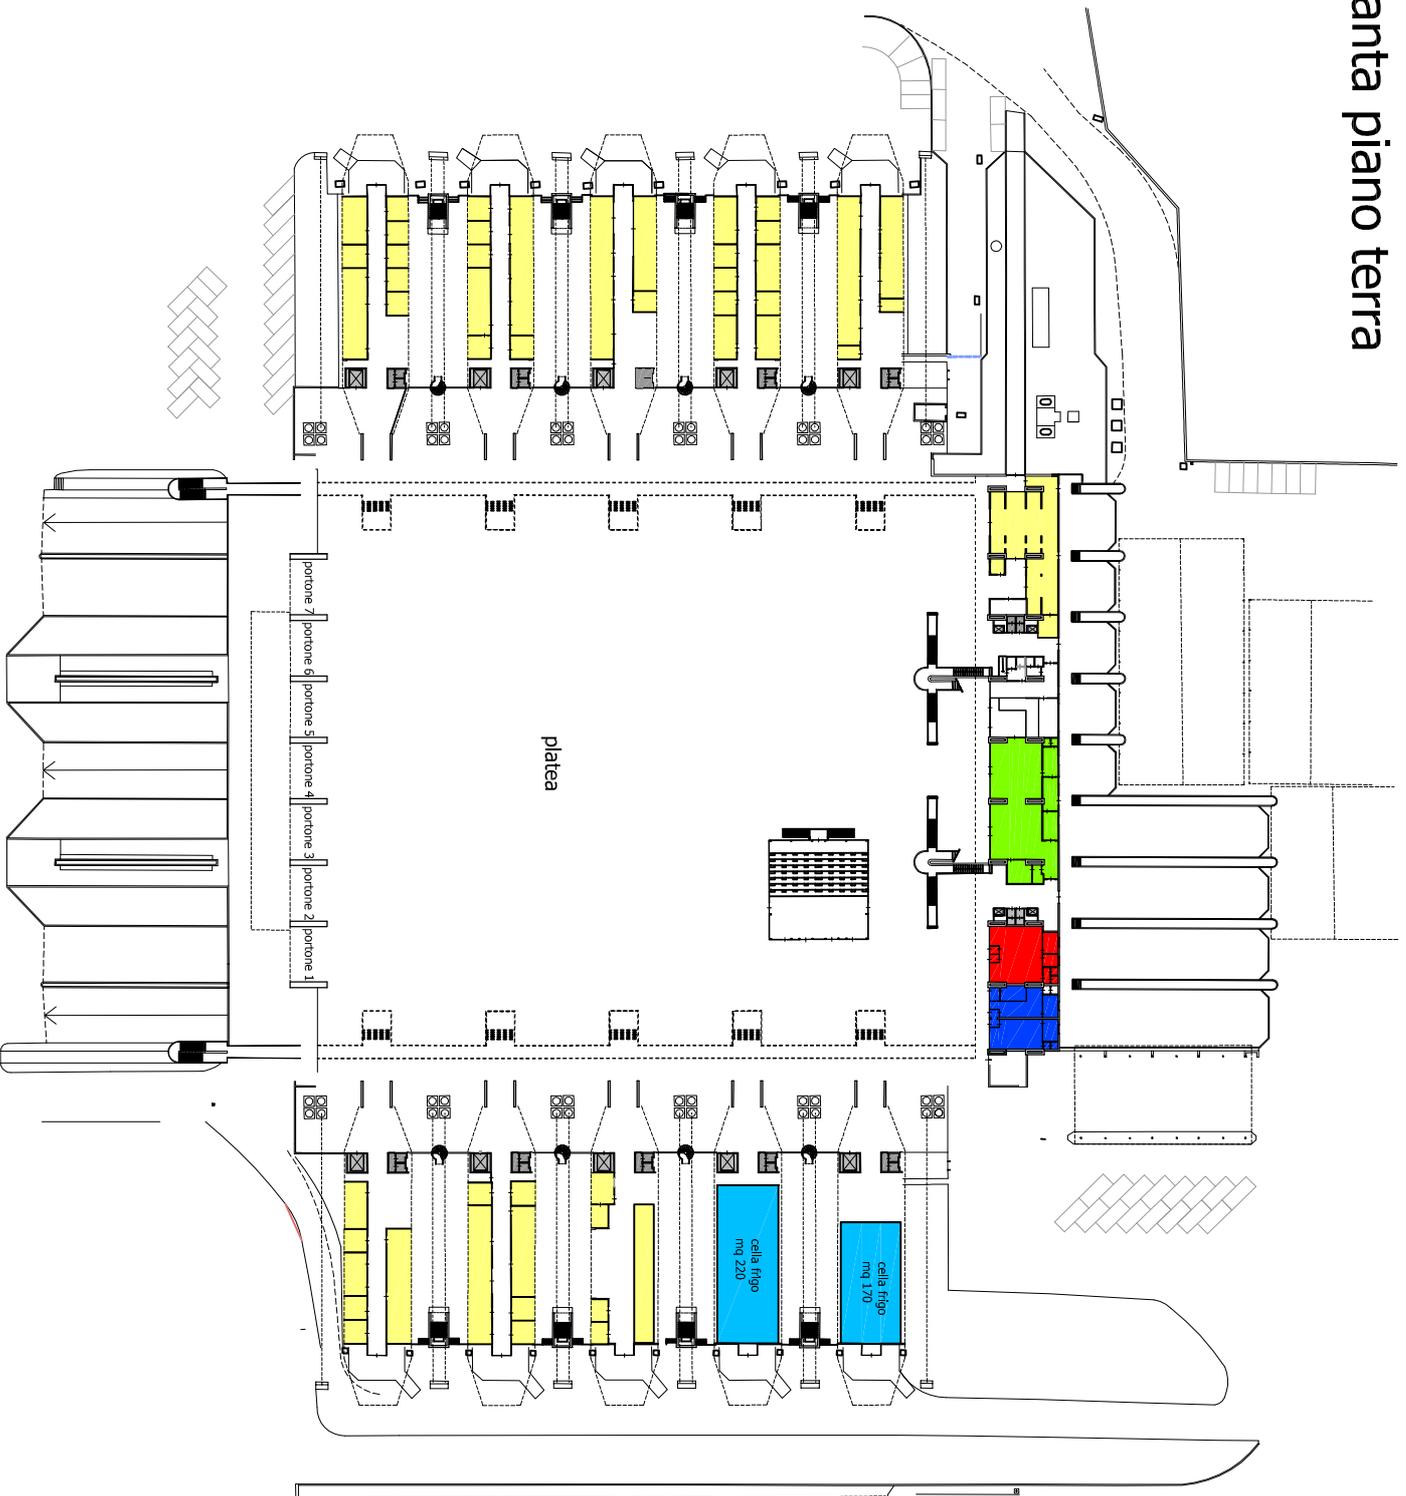

- Box
- celle frigorifero
- uffici
- bar - tavola calda
- uffici amministrazione
- servizi igienici
- montacarichi e ascensori